
Signature Not Verified
Digitally signed by THEODOROS MOUMOURIS
Date: 2014.01.27 08:56:42 EET
Reason: Signed PDF (embedded)
Location: Athens, Ethniko Typografio

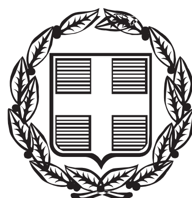

ΕΦΗΜΕΡΙΣ ΤΗΣ ΚΥΒΕΡΝΗΣΕΩΣ

ΤΗΣ ΕΛΛΗΝΙΚΗΣ ΔΗΜΟΚΡΑΤΙΑΣ

ΤΕΥΧΟΣ ΑΝΑΓΚΑΣΤΙΚΩΝ ΑΠΑΛΛΟΤΡΙΩΣΕΩΝ ΚΑΙ ΠΟΛΕΟΔΟΜΙΚΩΝ ΘΕΜΑΤΩΝ **Αρ. Φύλλου 15**

22 Ιανουαρίου 2014

ΑΠΟΦΑΣΕΙΣ

Αριθμ. 8216/275/13

Τροποποίηση του Γενικού Προγραμματικού Σχεδίου (Master Plan) λιμένα Σούδας ως προς την προσωρινή αλλαγή χρήσης: α) χώρου μέρους του Λιμενικού Τμήματος Δ - Πολυχρηστικού Λιμενικού Σταθμού του λιμένα Σούδας (Λ.Τ. 3) σε υπαίθριο χώρο αποθέσεως και επισκευής μικρών σκαφών, και β) υφιστάμενης αποθήκης σε Επιβατικό σταθμό κρουαζιέρας στο Λιμενικό Τμήμα Γ- Γενικών και Χύδην φορτίων του Λιμένα Σούδας (Λ.Τ. 2).

Ο ΥΠΟΥΡΓΟΣ ΝΑΥΤΙΛΙΑΣ ΚΑΙ ΑΙΓΑΙΟΥ

Έχοντας υπόψη

1. τις διατάξεις:

(α) του άρθρου 44 του Ν. 4150/2013 (ΦΕΚ Α΄ 102)

(β) της παρ. 2, στοιχείο θ, του άρθρου 5 του Ν. 3469/2006 (ΦΕΚ Α΄ 131)

(γ) του άρθρου 90 του Π.Δ. 63/2005 (ΦΕΚ Α΄ 98)

(δ) του άρθρου 5 του Π.Δ. 85/2012 (ΦΕΚ Α΄ 141)

2. τις αποφάσεις:

(α) την υπ' αριθμ. 03/22-10-2008 Απόφαση της 37ης Συνεδρίασης της Επιτροπής Σχεδιασμού και Ανάπτυξης Λιμένων (ΕΣΑΛ), με την οποία εγκρίθηκε η Προμελέτη Περιβαλλοντικών Επιπτώσεων για την Επικαιροποίηση του Προγραμματικού Σχεδίου Λιμένα Σούδας με παρατηρήσεις

(β) την υπ' αριθμ. 09/28-11-2011 Απόφαση της 51ης Συνεδρίασης της ΕΣΑΛ συμπλήρωσης του εγκεκριμένου Προγραμματικού Σχεδίου Λιμένα Σούδας ως προς την κατασκευή τμήματος σταθμού επιβατών και υποθαλάσσιες εκσκαφές της λιμενολεκάνης

(γ) την υπ' αριθμ. 10/28-11-2011 Απόφαση της 51ης Συνεδρίασης της ΕΣΑΛ τροποποίησης του εγκεκριμένου Προγραμματικού Σχεδίου Λιμένα Σούδας ως προς τις χρήσεις γης και τους όρους δόμησης στο ΛΤ2 της χερσαίας ζώνης λιμένα και ως προς προσωρινές κυκλοφοριακές ρυθμίσεις

(δ) την υπ' αριθμ. 226/2013/01-08-2013 Απόφαση Λιμενικής Επιτροπής έγκρισης εν λόγω τροποποίησης

(ε) την υπ' αριθμ. 2359/08-08-2013 έγγραφο Λιμενικού Ταμείου Ν. Χανίων υποβολής θέματος για εξέταση από την ΕΣΑΛ

(στ) την υπ' αριθμ. 8216.01/03/13 Απόφαση Υπουργού Ναυτιλίας και Αιγαίου Συγκρότησης της Επιτροπής Σχεδιασμού και Ανάπτυξης Λιμένων (ΕΣΑΛ) (ΦΕΚ ΥΟΔΔ 443)

3. τα έγγραφα:

(α) το υπ' αριθμ. 2749/24-09-2013 διευκρινιστικό έγγραφο Λιμενικού Ταμείου Ν. Χανίων

(β) το υπ' αριθμ. 8216/231/13/12-11-13 έγγραφο ΥΝΑ/ΓΓΛΛΠΝΕ/ΔΛΥα΄ πρόσκλησης σε Συνεδρίαση της ΕΣΑΛ (Θέμα 2ο)

(γ) το υπ' αριθμ. 8216/238/13/20-11-2013 έγγραφο ΥΝΑ/ΓΓΛΛΠΝΕ/ΔΛΥα΄ αλλαγής ημερομηνίας για τη διεξαγωγή της συνεδρίασης της ΕΣΑΛ

4. τα σχέδια: α) υπ' αριθμ. Λ340-6 (Τροπ. Γ΄, Ιούλιος 2013), με τίτλο Ρυμοτομικό Σχέδιο (Κλιμ. 1:2000, Νοέμβριος 2007) και β) υπ' αριθμ. Λ340-3 (Τροπ. Ε΄, Ιούλιος 2013), με τίτλο Επικαιροποίηση Γενικής Διατάξεως (Κλιμ. 1:2000, Νοέμβριος 2007) του Λιμενικού Ταμείου Ν. Χανίων.

5. το Πρακτικό της 59ης/26-11-2013 Συνεδρίασης της Επιτροπής Σχεδιασμού και Ανάπτυξης Λιμένων (Θέμα 2ο)

6. το γεγονός ότι με τις κανονιστικές διατάξεις της παρούσας απόφασης δεν προκαλείται δαπάνη σε βάρος του κρατικού προϋπολογισμού, αποφασίζουμε:

Εγκρίνεται η υποβαλλόμενη πρόταση όπως αποτυπώνεται στα συνημμένα σχέδια: α) υπ' αριθμ. Λ340-6 (Τροπ. Γ΄, Ιούλιος 2013), με τίτλο Ρυμοτομικό Σχέδιο (Κλιμ. 1:2000, Νοέμβριος 2007) και β) υπ' αριθμ. Λ340-3 (Τροπ. Ε΄, Ιούλιος 2013), με τίτλο Επικαιροποίηση Γενικής Διατάξεως (Κλιμ. 1:2000, Νοέμβριος 2007). Συγκεκριμένα εγκρίνεται η Τροποποίηση του Γενικού Προγραμματικού Σχεδίου (Master Plan) λιμένα Σούδας ως προς την προσωρινή αλλαγή χρήσης: α) χώρου μέρους του Λιμενικού Τμήματος Δ - Πολυχρηστικού Λιμενικού Σταθμού του λιμένα Σούδας (Λ.Τ. 3) σε υπαίθριο χώρο αποθέσεως και επισκευής μικρών σκαφών, συνολικού εμβαδού 2.100 τ.μ. και β) υφιστάμενης αποθήκης εμβαδού 790 τ.μ. σε Επιβατικό σταθμό κρουαζιέρας στο Λιμενικό Τμήμα Γ- Γενικών και Χύδην φορτίων του Λιμένα Σούδας (Λ.Τ. 2).

Την παρούσα απόφαση συνοδεύουν τα σχέδια: α) υπ' αριθμ. Λ340-6 (Τροπ. Γ΄, Ιούλιος 2013), με τίτλο Ρυμοτομικό Σχέδιο (Κλιμ. 1:2000, Νοέμβριος 2007) και β) υπ' αριθμ. Λ340-3 (Τροπ. Ε΄, Ιούλιος 2013), με τίτλο Επικαιροποίηση Γενικής Διατάξεως (Κλιμ. 1:2000, Νοέμβριος 2007) του Λιμενικού Ταμείου Ν. Χανίων.

Η απόφαση με το συνημμένο σχέδιο να δημοσιευθούν στην Εφημερίδα της Κυβερνήσεως.

Πειραιάς, 27 Δεκεμβρίου 2013


Ο ΥΠΟΥΡΓΟΣ

ΜΙΛΤΙΑΔΗΣ ΒΑΡΒΙΤΣΙΩΤΗΣ



ΕΘΝΙΚΟ ΤΥΠΟΓΡΑΦΕΙΟ
Για τεχνικούς λόγους στο σχεδιάγραμμα, έγινε σμίκρυνση, κατά ποσοστό 40%


Ο Ρ Μ Ο Σ   Σ Ο Υ Δ Α Σ

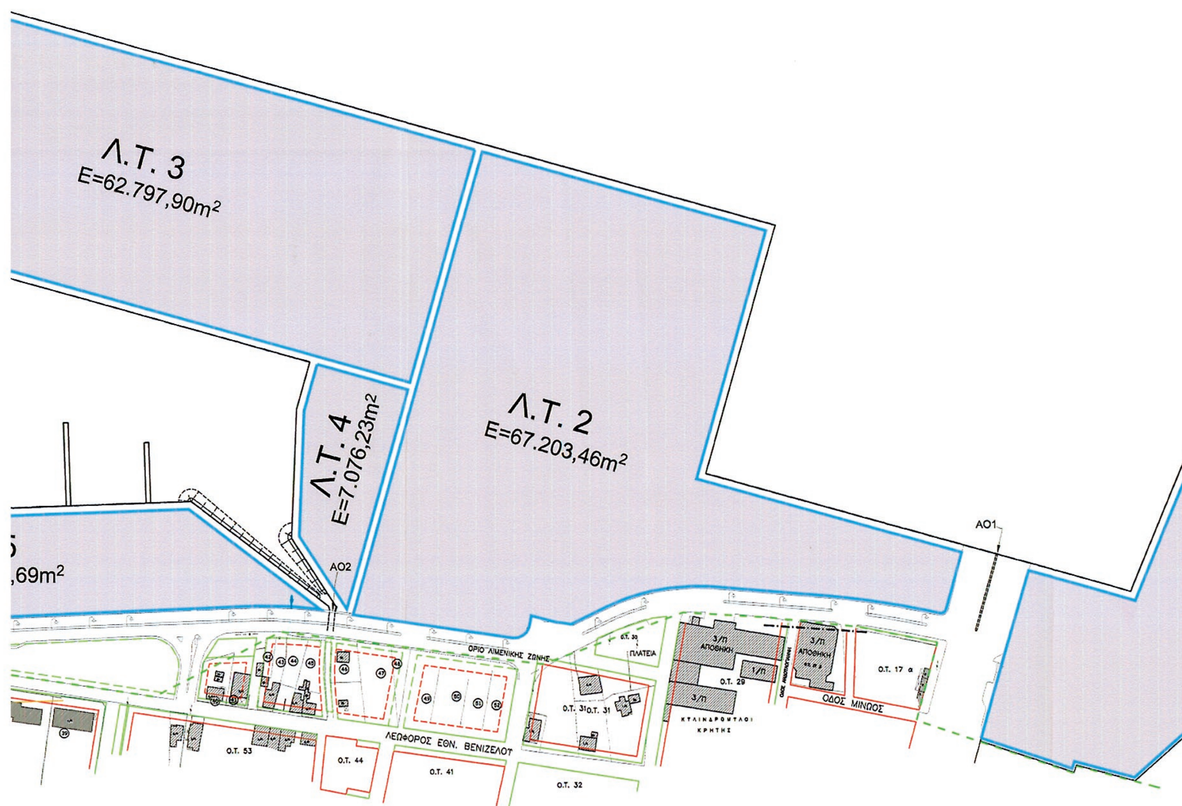

ΣΟΥΔΑ

ΠΡΟΤΕΙΝΟΜΕΝΟΙ ΟΡΟΙ ΔΟΜΗΣΕΩΣ ΛΙΜΕΝΑ ΣΟΥΔΑΣ

Α/Α Ο.Τ.	Μέγιστο ποσοστό καλύψεως %	Συντελεστής δομήσεως %	Εμβαδόν Ο.Τ. (μ²)	Συνολική εκμετάλλευση (μ²)	Μέγιστο επιτρεπόμενο ύψος (μ)	Επιτρεπόμενες χρήσεις
Λ.Τ.1	20	20	52.562,43	10.512,49	14.50 + στέγη	• Σταθμός επιβατών ακτοπλοίας και σταθμός επιβατών κρουαζιέρας με σταθερούς υπερυψωμένους διαδρόμους προσέγγισης πλοίων και κκινητούς διαδρόμους που καταλήγουν σε φυσούνες. • Υποστηρικτικές λειτουργίες : εστίαση, αναψυχή, εμπορικά καταστήματα, γραφεία υπηρεσιών. • Βοηθητικοί χώροι (WC, αποθήκες κτλ) • Στάθμευση
Λ.Τ.2	10	15	67.203,46	10.080,52	7.50 + στέγη	• Αποθήκες γενικών φορτίων Σιλό δημητριακών, Γραφεία - αποδυτήρια - εστίαση Λιμενεργατών, φυλάκια εισόδου - εξόδου. Γραφεία λοιπών εργαζομένων.Εμπορικά καταστήματα. • Σταθμός επιβατών κρουαζιερας.
ΛΤ.3	6	6	62.797,9	3.767,87	10,00 + στέγη	• Λιμενικά υπόστεγα, Γραφεία προσωπικού, Συνεργεία συντηρήσεως - επισκευών - λιμενικών μηχανημάτων, υπαίθριοι χώροι, απόθεση εμπορευμάτων και εμπορευματοκιβωτίων. • Προσωρινός Υπαίθριος χώρος αποθέσεως και επισκευής μικρών σκαφών.
Λ.Τ.4	5	5	7.076,23	353,81	7.50 + στέγη	• Επισκευαστική μονάδα μικρών σκαφών και υπαίθριος χώρος αποθέσεως και επισκευής μικρών σκαφών.
Λ.Τ.5	5	5	26.015,69	1.300,78	7.50 + στέγη	• Χώροι πρασίνου, εστίασης, αποδυτηρίων, WC, αποθηκών, στάθμευση χρηστών.
Λ.Τ.6	7	7	12.070,78	844,95	7.50 + στέγη	• Ιχθυόσκαλα και παρεμφερείς χρήσεις, αναψυκτήριο, βοηθητικοί χώροι, στάθμευση χρηστών.
		ΣΔ=11.8%	227.726,49	26.860,42		

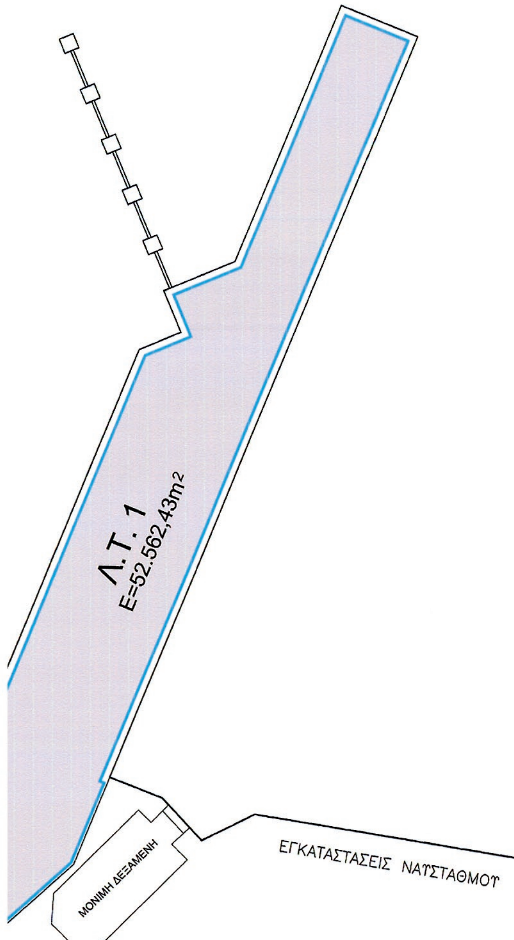

ΥΠΟΜΝΗΜΑ

ΟΡΙΟ ΧΕΡΣΑΙΑΣ ΛΙΜΕΝΙΚΗΣ ΖΩΝΗΣ

	Γ	ΠΡΟΣΩΡΙΝΗ ΑΛΛΑΓΗ ΧΡΗΣΗΣ ΧΩΡΟΥ ΤΜΗΜΑΤΟΣ ΛΙΜΕΝΙΚΟΥ ΤΜΗΜΑΤΟΣ Δ - ΠΟΛΥΧΡΗΣΤΙΚΟΥ ΛΙΜΕΝΙΚΟΥ ΣΤΑΘΜΟΥ (ΠΛΣ) ΣΕ ΥΠΑΙΘΡΙΟ ΧΩΡΟ ΑΠΟΘΕΣΕΩΣ ΚΑΙ ΕΠΙΣΚΕΥΗΣ ΜΙΚΡΩΝ ΣΚΑΦΩΝ. ΧΩΡΟΘΕΤΗΣΗ ΕΠΙΒΑΤΙΚΟΥ ΣΤΑΘΜΟΥ ΚΡΟΥΑΖΙΕΡΑΣ ΣΤΟ ΛΙΜΕΝΙΚΟ ΤΜΗΜΑ Γ - ΓΕΝΙΚΩΝ ΚΑΙ ΧΥΔΗΝ ΦΟΡΤΙΩΝ ΜΕ ΑΛΛΑΓΗ ΧΡΗΣΗΣ ΤΗΣ ΥΦΙΣΤΑΜΕΝΗΣ ΑΠΟΘΗΚΗΣ (ζ).	ΙΟΥΛ 2013	
	Β	ΠΑΡΑΤΑΣΗ ΙΣΧΥΟΣ ΠΠΕΑ -ΕΝΔΙΑΜΕΣΗ ΦΑΣΗ ΧΩΡΟΘΕΤΗΣΗ ΚΑΤΑΣΤΗΜΑΤΟΣ ΑΦΟΡΟΛΟΓΗΤΩΝ ΕΙΔΩΝ ΤΡΟΠΟΠΟΙΗΣΗ ΧΡΗΣΕΩΝ ΓΗΣ ΣΤΟ ΛΤ 2	ΜΑΙ. 2011	
	Α	ΜΕΙΩΣΗ ΣΥΝΤΕΛΕΣΤΟΥ ΔΟΜΗΣΕΩΣ ΣΥΜΦΩΝΑ ΜΕ ΤΗΝ ΑΠΟ 22.10.2008 ΣΥΜΠΛΗΡΩΜΑΤΙΚΗ ΠΡΟΤΑΣΗ ΤΟΥ Λ.Τ.Ν.Χ.	ΙΑΝ. 2009	
	ΤΡΟΠΟΠΟΙΗΣΕΙΣ REVISIONS		ΗΜΕΡ/ΝΙΑ DATE	ΥΠΟΓΡΑΦΗ SIGNATURE

ΡΟΓΚΑΝ ΚΑΙ ΣΥΝΕΡΓΑΤΕΣ Α.Ε.
ΣΥΜΒΟΥΛΟΙ ΜΕΛΕΤΩΝ ΚΑΙ ΕΠΙΒΛΕΨΕΩΝ
ΒΑΛΕΤΤΑ 9 – 15771 ΖΩΓΡΑΦΟΣ – ΑΘΗΝΑ
ΤΗΛ 210-7783958, 7782405 FAX 210-7750629
E-MAIL: rogan@otenet.gr
WEBSITE: www.roganassoc.gr

ROGAN ASSOCIATES S.A.
DESIGN AND SUPERVISION CONSULTANTS
9 VALETTA ST – 15771 ATHENS – GREECE
TEL. (30)210 7783958, 7782405 FAX (30)210 7750629
E-MAIL: rogan@otenet.gr
WEBSITE: www.roganassoc.gr

ΠΡΟΪΣΤΑΜΕΝΗ ΑΡΧΗ :
ΝΟΜΑΡΧΙΑΚΗ ΑΥΤΟΔΙΟΙΚΗΣΗ ΧΑΝΙΩΝ Δ/ΝΣΗ ΤΕΧΝΙΚΩΝ ΥΠΗΡΕΣΙΩΝ


ΔΙΕΥΘΥΝΟΥΣΑ ΥΠΗΡΕΣΙΑ :
ΤΕΧΝΙΚΗ ΥΠΗΡΕΣΙΑ ΛΙΜΕΝΙΚΟΥ ΤΑΜΕΙΟΥ ΝΟΜΟΥ ΧΑΝΙΩΝ


ΕΡΓΟ – PROJECT : ΕΠΙΚΑΙΡΟΠΟΙΗΣΗ ΠΡΟΓΡΑΜΜΑΤΙΚΟΥ ΣΧΕΔΙΟΥ ΛΙΜΕΝΑ ΣΟΥΔΑΣ - ΣΤΑΔΙΟ 2^{0}		ΑΡ.ΣΧΕΔΙΟΥ Λ340 - 6 DWG No. ΤΡΟΠ. REV. Γ
ΤΙΤΛΟΣ ΣΧΕΔΙΟΥ – TITLE OF DWG : ΡΥΜΟΤΟΜΙΚΟ ΣΧΕΔΙΟ		ΚΛΙΜΑΚΑ – SCALE 1:2000
SXETIKA SXEDIA REFERENCES	1) Τ.1, Τ.2, Τ.3, Τ.4. ΧΡ. ΦΡΑΓΚΟΝΙΚΟΛΑΚΗ (08/04) 2) 433/1 INT 3793 Χ?ρτη ΤΔΡ. ΤΠ. Π.Ν.	ΗΜΕΡ. – DATE ΝΟΕΜΒΡΙΟΣ 2007
MELETH APO: DESIGNED BY:	Α.Ι. ΡΟΓΚΑΝ Χ. ΣΟΛΟΜΩΝΙΔΗ	ΥΛΙΚΑ MAT. –
SXEDIASH APO: DRAWN BY:	Α. ΙΑΚΩΒΙΔΗ	ΣΚΥΡΟΔ. CONCR. –
ELEGXOS APO: CHECKED BY:	Α.Ι. ΡΟΓΚΑΝ	ΧΑΛΥΒΑΣ STEEL –

ΧΑΝΙΑ ΙΟΥΛΙΟΣ 2013

Ο ΕΠΙΒΛΕΠΩΝ	Η ΠΡΟΪΣΤΑΜΕΝΗ
Ε. ΚΡΑΣΑΔΑΚΗ ΠΟΛ. ΜΗΧΑΝΙΚΟΣ	Α. ΣΚΟΥΜΠΑΚΗ ΠΟΛ. ΜΗΧΑΝΙΚΟΣ Β'


ΠΡΟΤΕΙΝΟΜΕΝΗ ΔΙΕΥΡΥΝΣΗ ΑΝΩ ΟΡΙΟΥ ΔΙΑΥΛΟΥ ΕΛΕΥΘΕΡΗΣ ΝΑΥΣΙΠΛΟΙΑΣ
ΥΦΙΣΤΑΜΕΝΟ ΑΝΩ ΟΡΙΟ ΔΙΑΥΛΟΥ ΕΛΕΥΘΕΡΗΣ ΝΑΥΣΙΠΛΟΙΑΣ
Βλητές
ΝΕΚΡΟΤΑΦΕΙΟ ΠΕΣΟΝΤΩΝ
ΑΓΓΛΩΝ ΑΥΣΤΡΑΛΩΝ ΚΑΙ
ΝΕΟΖΗΛΑΝΔΩΝ
Β' ΠΑΓΚΟΣΜΙΟΥ ΠΟΛΕΜΟΥ
ΕΘΝΙΚΟ ΤΥΠΟΓΡΑΦΕΙΟ
Για τεχνικούς λόγους στο σχεδιάγραμμα,
έγινε σμίκρυνση, κατά ποσοστό 33%

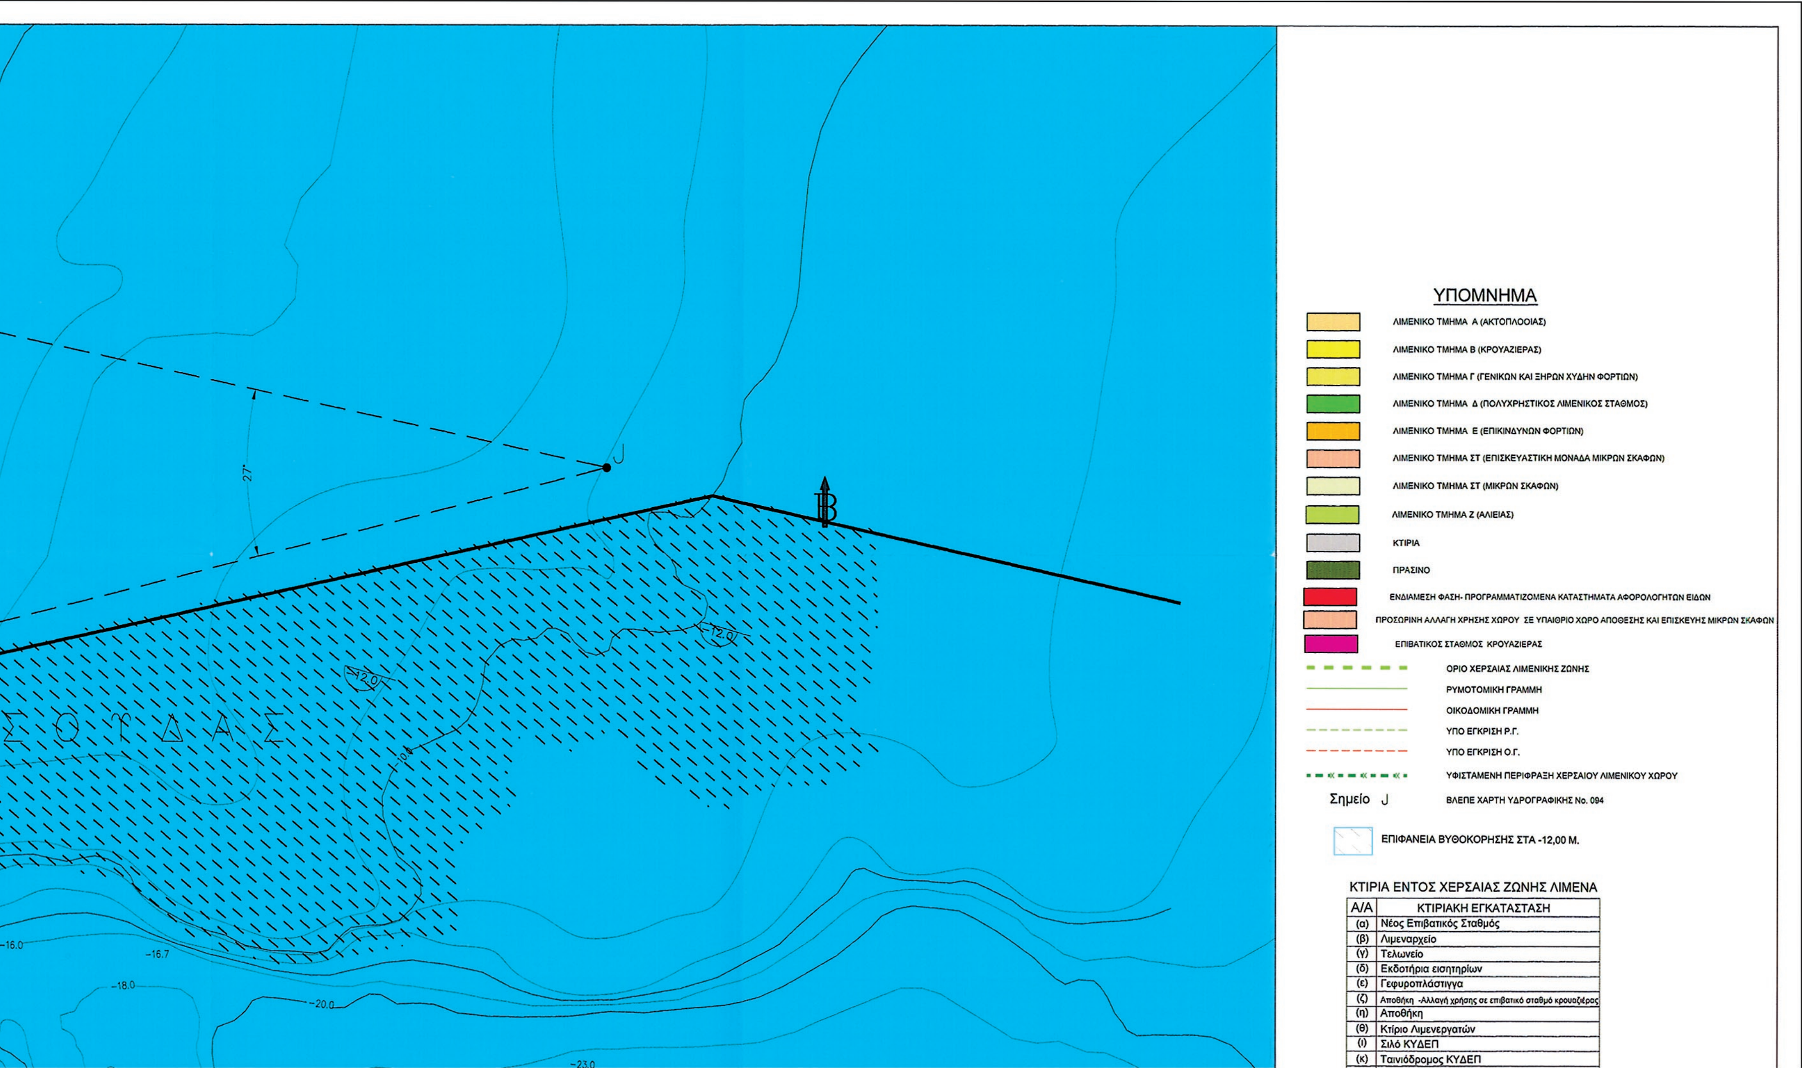
ΥΠΟΜΝΗΜΑ
ΛΙΜΕΝΙΚΟ ΤΜΗΜΑ Α (ΑΚΤΟΠΛΟΟΙΑΣ)
ΛΙΜΕΝΙΚΟ ΤΜΗΜΑ Β (ΚΡΟΥΑΖΙΕΡΑΣ)
ΛΙΜΕΝΙΚΟ ΤΜΗΜΑ Γ (ΓΕΝΙΚΩΝ ΚΑΙ ΞΗΡΩΝ ΧΥΔΗΝ ΦΟΡΤΙΩΝ)
ΛΙΜΕΝΙΚΟ ΤΜΗΜΑ Δ (ΠΟΛΥΧΡΗΣΤΙΚΟΣ ΛΙΜΕΝΙΚΟΣ ΣΤΑΘΜΟΣ)
ΛΙΜΕΝΙΚΟ ΤΜΗΜΑ Ε (ΕΠΙΚΙΝΔΥΝΩΝ ΦΟΡΤΙΩΝ)
ΛΙΜΕΝΙΚΟ ΤΜΗΜΑ ΣΤ (ΕΠΙΣΚΕΥΑΣΤΙΚΗ ΜΟΝΑΔΑ ΜΙΚΡΩΝ ΣΚΑΦΩΝ)
ΛΙΜΕΝΙΚΟ ΤΜΗΜΑ ΣΤ (ΜΙΚΡΩΝ ΣΚΑΦΩΝ)
ΛΙΜΕΝΙΚΟ ΤΜΗΜΑ Ζ (ΑΛΙΕΙΑΣ)
ΚΤΙΡΙΑ
ΠΡΑΣΙΝΟ
ΕΝΔΙΑΜΕΣΗ ΦΑΣΗ- ΠΡΟΓΡΑΜΜΑΤΙΖΟΜΕΝΑ ΚΑΤΑΣΤΗΜΑΤΑ ΑΦΟΡΟΛΟΓΗΤΩΝ ΕΙΔΩΝ
ΠΡΟΣΩΡΙΝΗ ΑΛΛΑΓΗ ΧΡΗΣΗΣ ΧΩΡΟΥ ΣΕ ΥΠΑΙΘΡΙΟ ΧΩΡΟ ΑΠΟΘΕΣΗΣ ΚΑΙ ΕΠΙΣΚΕΥΗΣ ΜΙΚΡΩΝ ΣΚΑΦΩΝ
ΕΠΙΒΑΤΙΚΟΣ ΣΤΑΘΜΟΣ ΚΡΟΥΑΖΙΕΡΑΣ
ΟΡΙΟ ΧΕΡΣΑΙΑΣ ΛΙΜΕΝΙΚΗΣ ΖΩΝΗΣ
ΡΥΜΟΤΟΜΙΚΗ ΓΡΑΜΜΗ
ΟΙΚΟΔΟΜΙΚΗ ΓΡΑΜΜΗ
ΥΠΟ ΕΓΚΡΙΣΗ Ρ.Γ.
ΥΠΟ ΕΓΚΡΙΣΗ Ο.Γ.
ΥΦΙΣΤΑΜΕΝΗ ΠΕΡΙΦΡΑΞΗ ΧΕΡΣΑΙΟΥ ΛΙΜΕΝΙΚΟΥ ΧΩΡΟΥ
Σημείο J
ΒΛΕΠΕ ΧΑΡΤΗ ΥΔΡΟΓΡΑΦΙΚΗΣ No. 094
ΕΠΙΦΑΝΕΙΑ ΒΥΘΟΚΟΡΗΣΗΣ ΣΤΑ -12,00 Μ.
ΚΤΙΡΙΑ ΕΝΤΟΣ ΧΕΡΣΑΙΑΣ ΖΩΝΗΣ ΛΙΜΕΝΑ
Α/Α | ΚΤΙΡΙΑΚΗ ΕΓΚΑΤΑΣΤΑΣΗ
(α) Νέος Επιβατικός Σταθμός
(β) Λιμεναρχείο
(γ) Τελωνείο
(δ) Εκδοτήρια εισιτηρίων
(ε) Γεφυροπλάστιγγα
(ζ) Αποθήκη -Αλλαγή χρήσης σε επιβατικό σταθμό κρουαζιέρας
(η) Αποθήκη
(θ) Κτίριο Λιμενεργατών
(ι) Σιλό ΚΥΔΕΠ
(κ) Ταινιόδρομος ΚΥΔΕΠ
J
27°
-12,0
-16,0
-16,7
-18,0
-20,0
-23,0

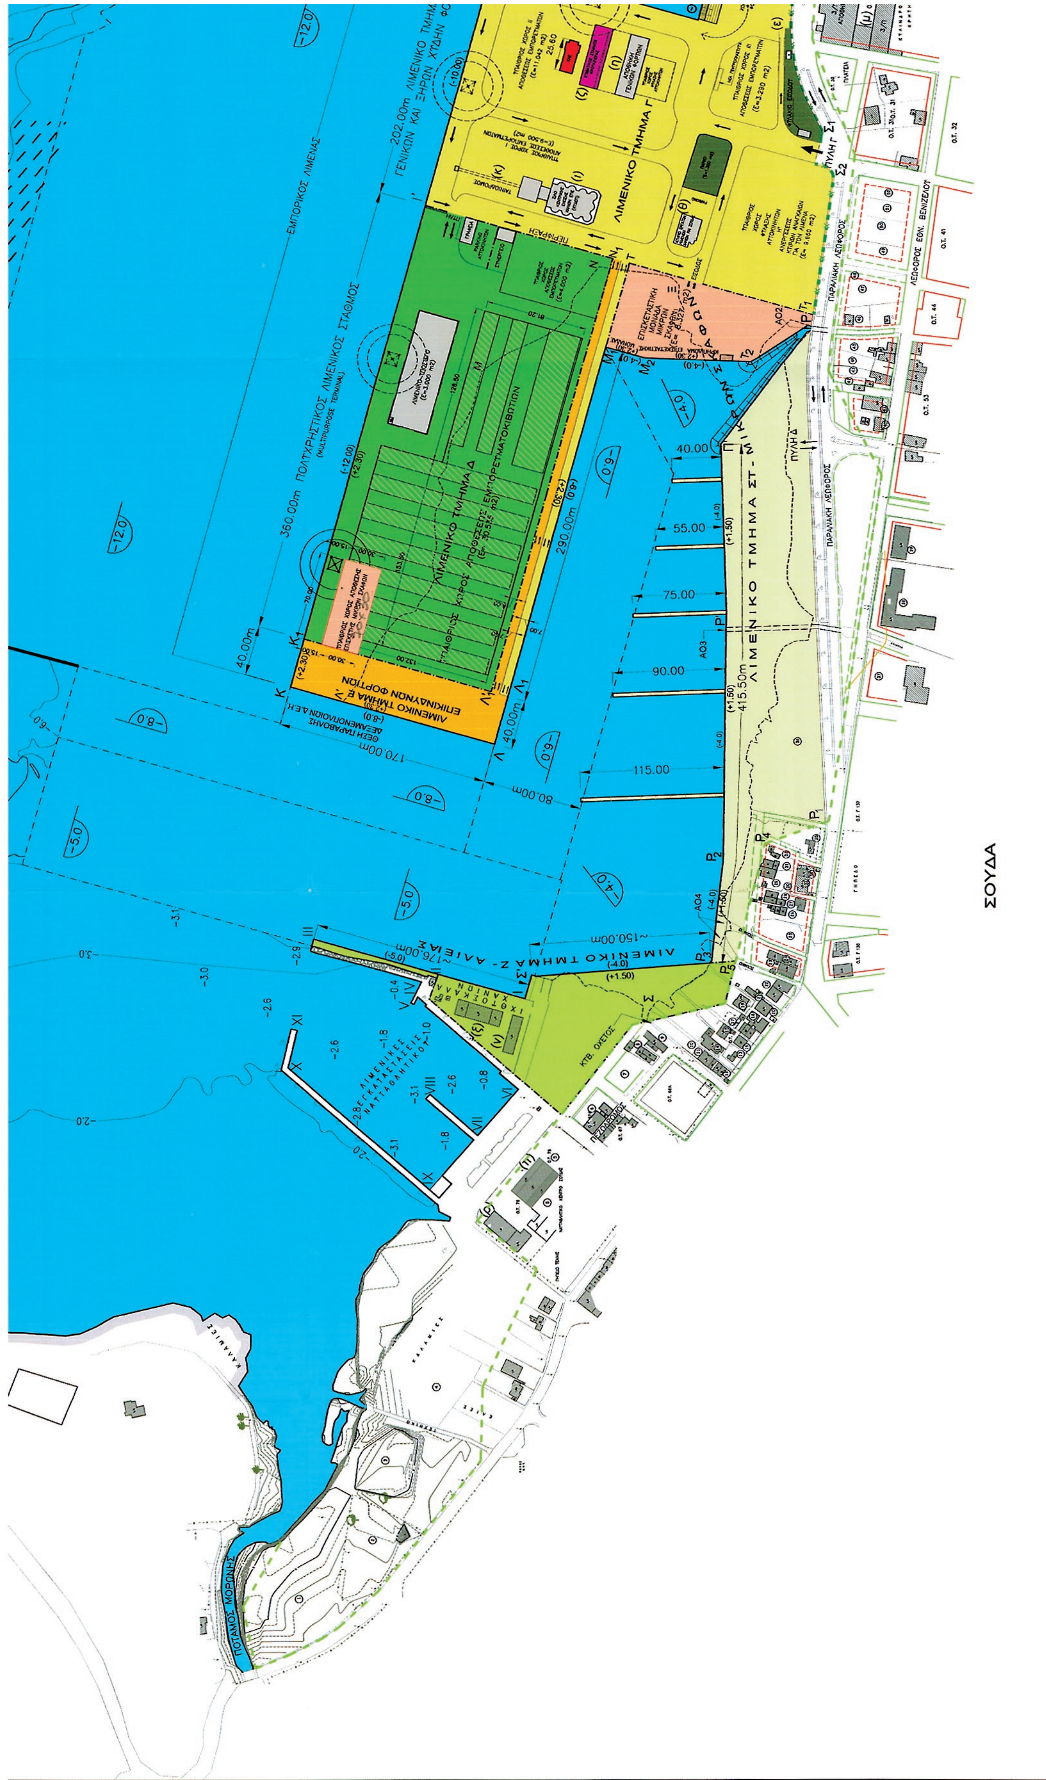
ΣΟΥΔΑ
ΛΙΜΕΝΙΚΟ ΤΜΗΜΑ Γ
ΛΙΜΕΝΙΚΟ ΤΜΗΜΑ Δ
ΛΙΜΕΝΙΚΟ ΤΜΗΜΑ Ε
ΕΠΙΚΙΝΔΥΝΩΝ ΦΟΡΤΙΩΝ
ΛΙΜΕΝΙΚΟ ΤΜΗΜΑ ΣΤ - ΜΙΚΡΩΝ ΣΚΑΦΩΝ
ΛΙΜΕΝΙΚΟ ΤΜΗΜΑ Ζ - ΑΛΙΕΙΑΣ
360.00m ΠΟΛΥΧΡΗΣΤΙΚΟΣ ΛΙΜΕΝΙΚΟΣ ΣΤΑΘΜΟΣ
ΠΑΡΑΛΙΑΚΗ ΛΕΩΦΟΡΟΣ
ΠΟΤΑΜΟΣ ΜΟΡΩΝΗΣ

(σ)	Κτίριο λιμενεργατών
(ι)	Σιλό ΚΥΔΕΠ
(κ)	Ταινιόδρομος ΚΥΔΕΠ
(λ)	Ταινιόδρομος ΚΥΛΙΔΡΟΜΥΛΩΝ ΚΡΗΤΗΣ
(μ)	ΚΥΛΙΝΔΡΟΜΥΛΟΙ ΚΡΗΤΗΣ
(ν)	Ιχθυόσκαλα Δημοσίου ΧΑΝΙΩΝ
(ξ)	Ιχθυόσκαλα Δημοσίου ΧΑΝΙΩΝ
(π)	Κτίριο Ναυταθλητικού Κέντρου ΣΟΥΔΑΣ
(ρ)	Λεμβαρχείο Ναυταθλητικού Κέντρου ΣΟΥΔΑΣ

ΤΡΟΠΟΠΟΙΗΣΕΙΣ REVISIONS		ΗΜΕΡ/ΝΙΑ DATE	ΥΠΟΓΡΑΦΗ SIGNATURE
Ε	ΠΡΟΣΩΡΙΝΗ ΑΛΛΑΓΗ ΧΡΗΣΗΣ ΧΩΡΟΥ ΤΜΗΜΑΤΟΣ ΛΙΜΕΝΙΚΟΥ ΤΜΗΜΑΤΟΣ Δ - ΠΟΛΥΧΡΗΣΤΙΚΟΥ ΛΙΜΕΝΙΚΟΥ ΣΤΑΘΜΟΥ (ΠΛΣ) ΣΕ ΥΠΑΙΘΡΙΟ ΧΩΡΟ ΑΠΟΘΕΣΕΩΣ ΚΑΙ ΕΠΙΣΚΕΥΗΣ ΜΙΚΡΩΝ ΣΚΑΦΩΝ. ΧΩΡΟΘΕΤΗΣΗ ΕΠΙΒΑΤΙΚΟΥ ΣΤΑΘΜΟΥ ΚΡΟΥΑΖΙΕΡΑΣ ΣΤΟ ΛΙΜΕΝΙΚΟ ΤΜΗΜΑ Γ - ΓΕΝΙΚΩΝ ΚΑΙ ΧΥΔΗΝ ΦΟΡΤΙΩΝ ΜΕ ΑΛΛΑΓΗ ΧΡΗΣΗΣ ΤΗΣ ΥΦΙΣΤΑΜΕΝΗΣ ΑΠΟΘΗΚΗΣ (ζ).	ΙΟΥΛ 2013	
Δ	ΕΝΔΙΑΜΕΣΗ ΦΑΣΗ ΚΑΤΑΣΚΕΥΗ ΤΜΗΜΑΤΟΣ ΣΤΑΘΜΟΥ ΕΠΙΒΑΤΩΝ ΑΚΤΟΠΛΟΙΑΣ ΔΙΕΥΡΥΝΣΗ ΕΠΙΦΑΝΕΙΑΣ ΕΚΣΚΑΦΩΝ	ΟΚΤ. 2011	
Γ	ΠΑΡΑΤΑΣΗ ΙΣΧΥΟΣ ΠΠΕΑ -ΕΝΔΙΑΜΕΣΗ ΦΑΣΗ ΧΩΡΟΘΕΤΗΣΗ ΚΑΤΑΣΤΗΜΑΤΟΣ ΑΦΟΡΟΛΟΓΗΤΩΝ ΕΙΔΩΝ	ΜΑΙ. 2011	
Β	ΚΑΤΑΡΓΗΣΗ ΜΟΝΟΝΑΥΔΕΤΟΥ - ΑΓΚΥΡΟΒΟΛΙΟΥ ΔΕΞΑΜΕΝΟΠΛΟΙΩΝ Δ.Ε.Η. ΚΑΙ ΥΠΟΒΡΥΧΙΟΥ ΑΓΩΓΟΥ. ΔΙΑΧΩΡΙΣΜΟΣ ΚΑΙ ΣΗΜΑΝΣΗ ΔΙΑΔΡΟΜΟΥ ΔΙΕΛΕΥΣΕΩΣ ΟΧΗΜΑΤΩΝ ΛΙΜΕΝΙΚΟΥ ΤΜΗΜΑΤΟΣ Ε (ΕΠΙΚΙΝΔΥΝΩΝ ΦΟΡΤΙΩΝ).	ΙΑΝ. 2009	
Α	ΠΡΟΣΘΗΚΗ ΜΕΛΛΟΝΤΙΚΗΣ ΠΥΛΗΣ Δ	ΑΠΡ. 2008	

ΡΟΓΚΑΝ ΚΑΙ ΣΥΝΕΡΓΑΤΕΣ Α.Ε.
ΣΥΜΒΟΥΛΟΙ ΜΕΛΕΤΩΝ ΚΑΙ ΕΠΙΒΛΕΨΕΩΝ
ΒΑΛΕΤΤΑ 9 – 15771 ΖΩΓΡΑΦΟΣ – ΑΘΗΝΑ
ΤΗΛ 210-7783958, 7782405 FAX 210-7750629
E-MAIL: rogan@otenet.gr
WEBSITE: www.roganassoc.gr

ROGAN ASSOCIATES S.A.
DESIGN AND SUPERVISION CONSULTANTS
9 VALETTA ST – 15771 ATHENS – GREECE
TEL (30)210 7783958, 7782405 FAX (30)210 7750629
E-MAIL: rogan@otenet.gr
WEBSITE: www.roganassoc.gr

ΠΡΟΪΣΤΑΜΕΝΗ ΑΡΧΗ: ΝΟΜΑΡΧΙΑΚΗ ΑΥΤΟΔΙΟΙΚΗΣΗ ΧΑΝΙΩΝ Δ/ΝΣΗ ΤΕΧΝΙΚΩΝ ΥΠΗΡΕΣΙΩΝ

ΔΙΕΥΘΥΝΟΥΣΑ ΥΠΗΡΕΣΙΑ: ΤΕΧΝΙΚΗ ΥΠΗΡΕΣΙΑ ΛΙΜΕΝΙΚΟΥ ΤΑΜΕΙΟΥ ΝΟΜΟΥ ΧΑΝΙΩΝ

ΕΡΓΟ – PROJECT: ΕΠΙΚΑΙΡΟΠΟΙΗΣΗ ΠΡΟΓΡΑΜΜΑΤΙΚΟΥ ΣΧΕΔΙΟΥ ΛΙΜΕΝΑ ΣΟΥΔΑΣ - ΣΤΑΔΙΟ 2ο

ΑΡ. ΣΧΕΔΙΟΥ DWG No.: Λ340 - 3
ΤΡΟΠ. REV.: Ε

ΤΙΤΛΟΣ ΣΧΕΔΙΟΥ – TITLE OF DWG: ΕΠΙΚΑΙΡΟΠΟΙΗΣΗ ΓΕΝΙΚΗΣ ΔΙΑΤΑΞΕΩΣ

ΚΛΙΜΑΚΑ – SCALE: 1:2000

ΣΧΕΤΙΚΑ ΣΧΕΔΙΑ REFERENCES: 1) Τ.1, Τ.2, Τ.3, Τ.4. ΧΡ. ΦΡΑΓΚΟΝΙΚΟΛΑΚΗ (08/04) 2) 433/1 ΙΝΤ 3793 Χάρτης ΥΔΡ. ΥΠ. Π.Ν.
ΗΜΕΡ. – DATE: ΝΟΕΜΒΡΙΟΣ 2007

ΜΕΛΕΤΗ ΑΠΟ DESIGNED BY: Α.Ι.ΡΟΓΚΑΝ Χ. ΣΟΛΟΜΩΝΙΔΗ — ΥΛΙΚΑ MAT.: -
ΣΧΕΔΙΑΣΗ ΑΠΟ DRAWN BY: Α. ΙΑΚΩΒΙΔΗ — ΣΚΥΡΟΔ. CONCR.: -
ΕΛΕΓΧΟΣ ΑΠΟ CHECKED BY: Α.Ι.ΡΟΓΚΑΝ — ΧΑΛΥΒΑΣ STEEL: -

ΧΑΝΙΑ ΙΟΥΛΙΟΣ 2013
Ο ΕΠΙΒΛΕΠΩΝ
Ε. ΚΡΑΣΑΔΑΚΗ
ΠΟΛ. ΜΗΧΑΝΙΚΟΣ

Η ΠΡΟΙΣΤΑΜΕΝΗ
Α. ΣΚΟΥΜΠΑΚΗ
ΠΟΛ. ΜΗΧΑΝΙΚΟΣ Β'

